



1.5 Riešenie prídavnej výstuže pri okenných a dverných otvoroch

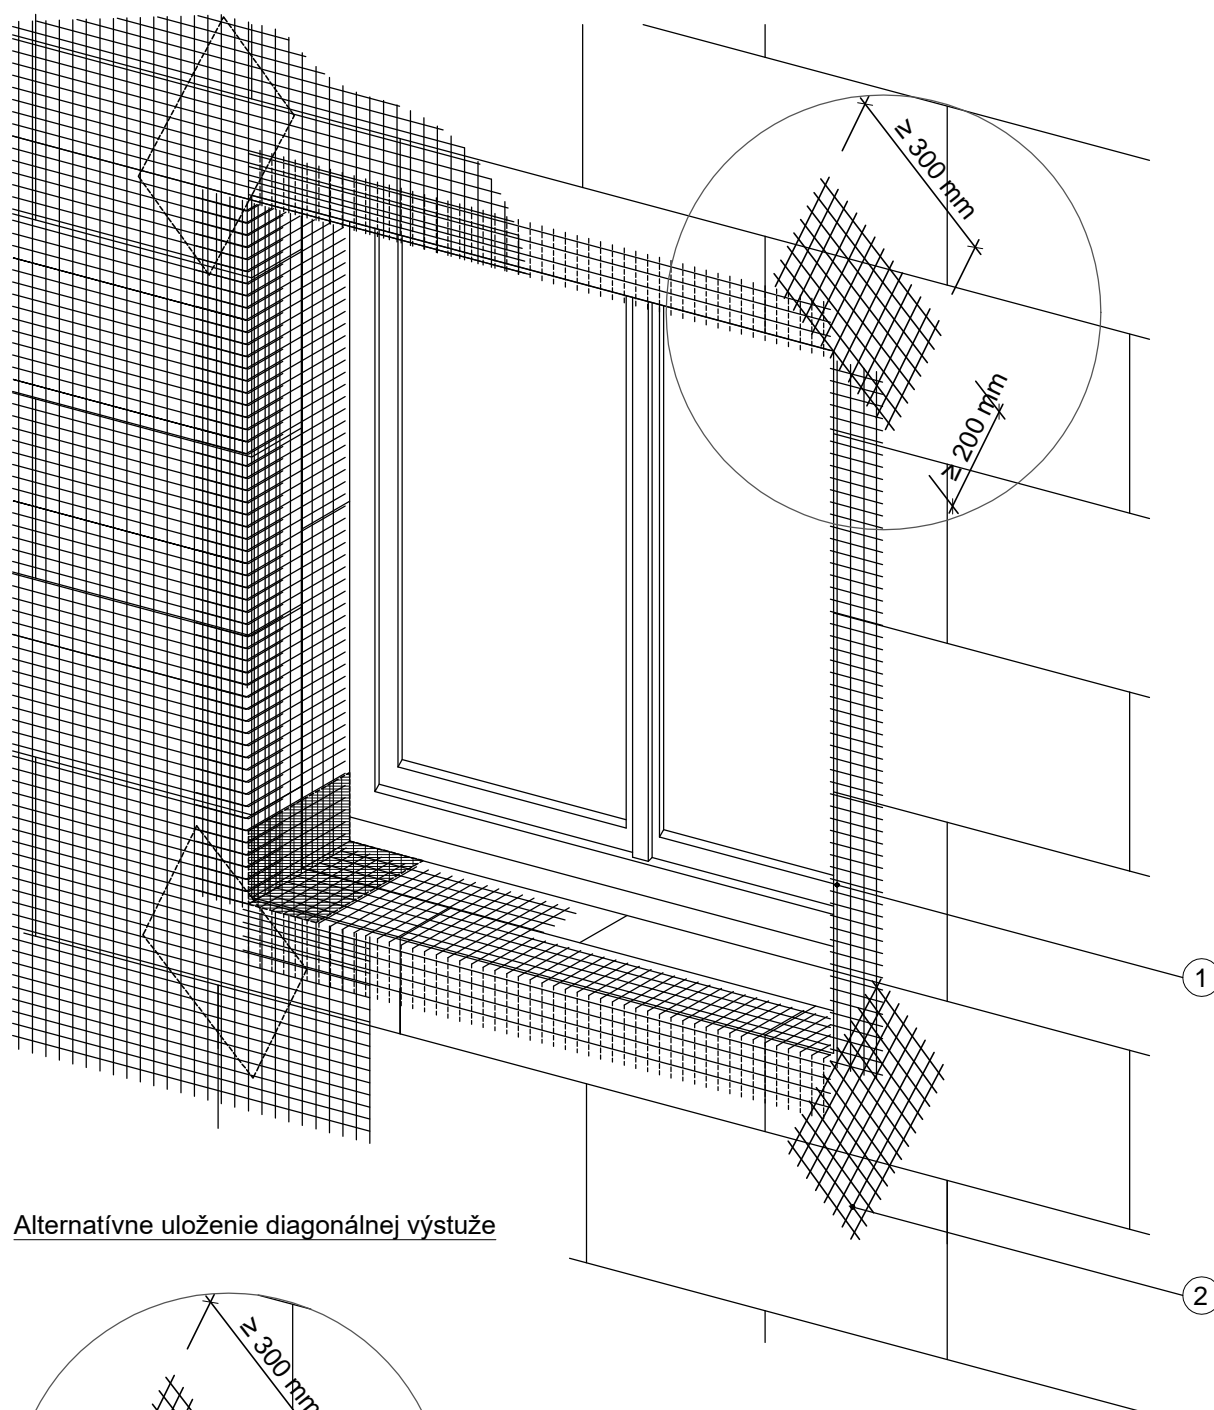

Alternatívne uloženie diagonálnej výstuže

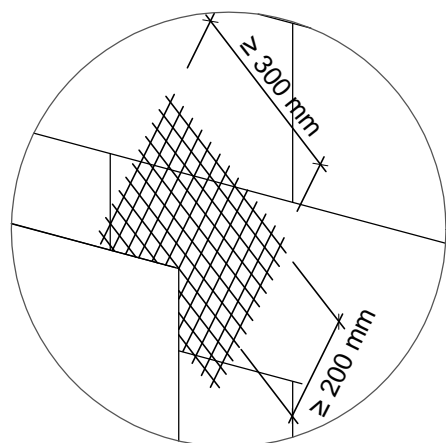

Legenda:

- 1 Rohový profil
- 2 Diagonálne zosilňujúce vystuženie (min. 300 x 200 mm)