



## 2.1 Sokel zateplený / uskočený - Baumit Soklový profil Therm

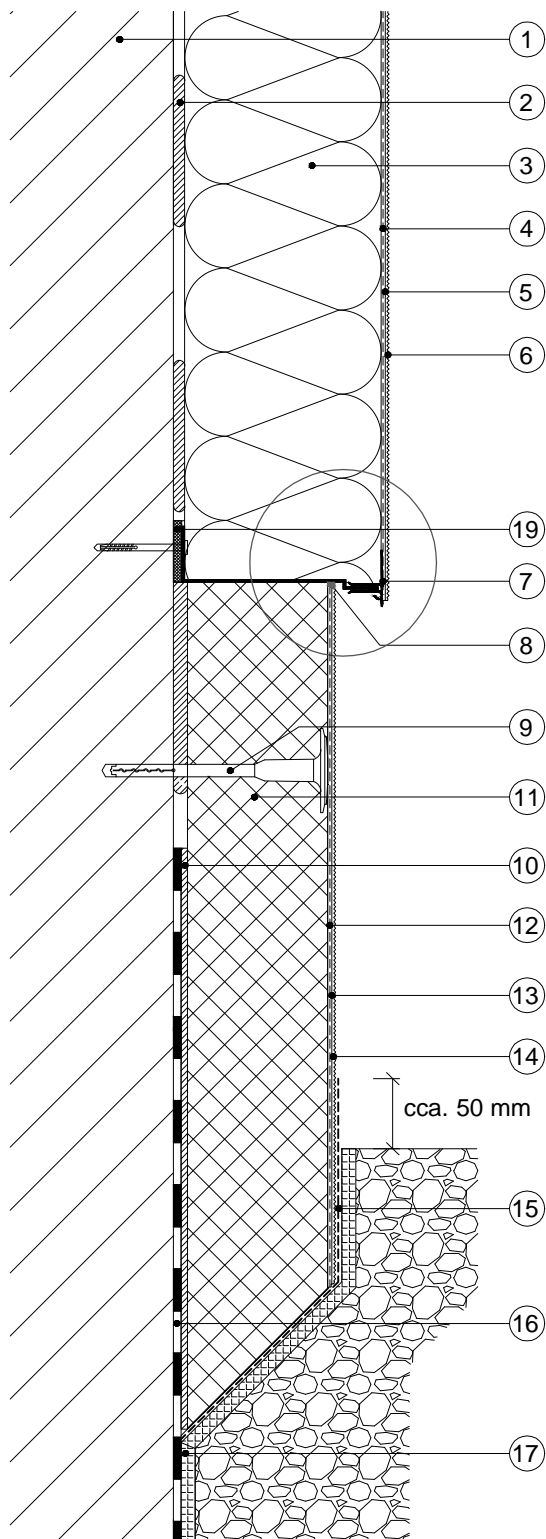

### Legenda:

- 1 Podklad
- 2 Lepiaca hmota
- 3 Tepelnoizolačné dosky
- 4 Stierková hmota + sklotextilná mriežka
- 5 Penetračný náter
- 6 Tenkovrstvová fasádna omietka
- 7 Baumit Soklový profil Therm
- 8 Pretierateľný pružný tmel
- 9 Rozperná kotva
- 10 Lepiaca hmota - Baumit BituFix 2K / Baumit SupraFix
- 11 Tepelnoizolačné dosky (extrudovaný polystyrén)
- 12 Stierková hmota + sklotextilná mriežka
- 13 Penetračný náter
- 14 Tenkovrstvová fasádna omietka
- 15 Doplnková ochrana - Baumit FlexProtect
- 16 Existujúca hydroizolácia na báze bitúmenov
- 17 Ochranná fólia
- 18 Okenný a dverový dilatačný profil - Baumit Okenný a dverový dilatačný profil Plus
- 19 Vyrovnávacia podložka pod soklové profily

### Detail - alternatíva 1

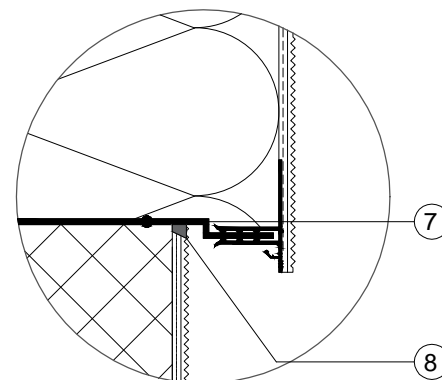

### Detail - alternatíva 2

