


5.2 Lodžia, terasa alt.1 - napojenie na obvodovú stenu

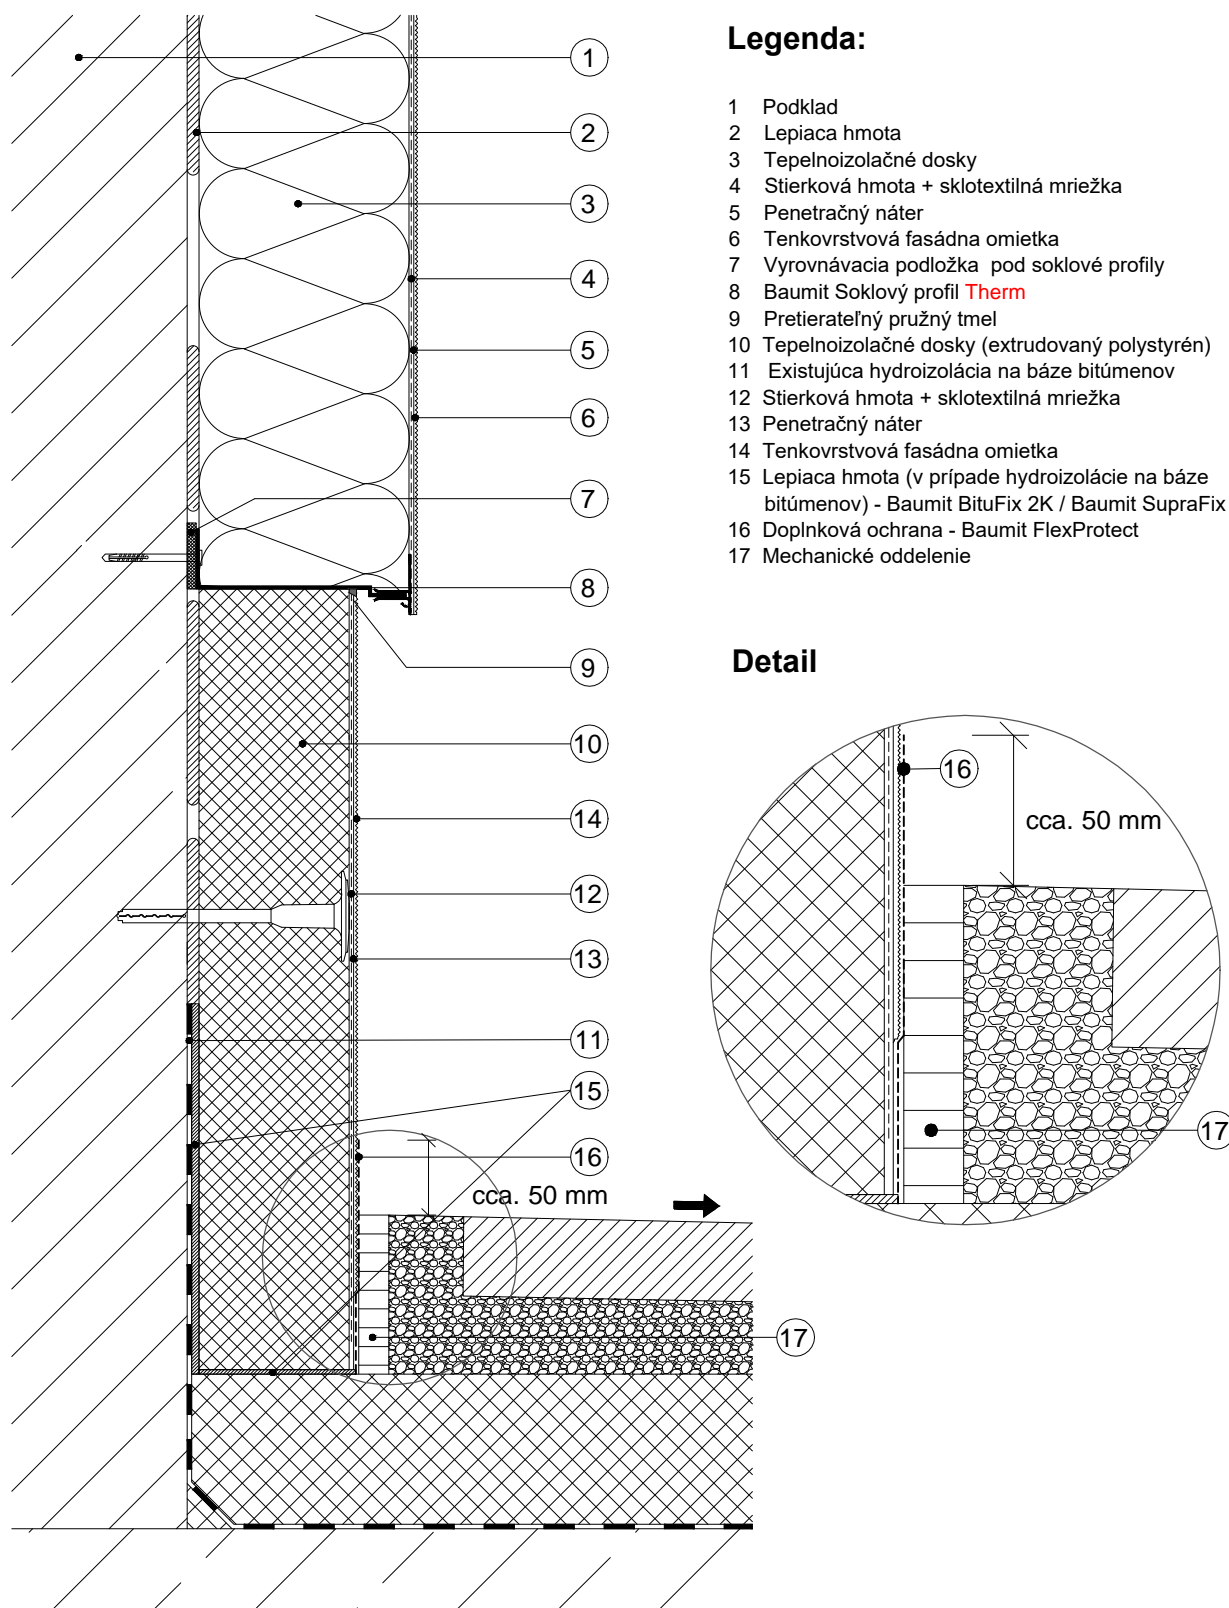

Poznámka:

V prípade hydroizolácie na báze mPVC oddeliť tepelnú izoláciu (XPS, perimeter) separačnou textíliou.