

6.2 Neodvetraná šikmá strecha - zateplenie podhľadu

Legenda:

- 1 Podklad
- 2 Lepiaca hmota
- 3 Tepelnizolačné dosky
- 4 Stierková hmota + sklotextilná mriežka
- 5 Penetračný náter
- 6 Tenkovrstvová fasádna omietka
- 7 Pretierateľný pružný tmel
- 8 Lepiaca hmota - podľa typu podkladu (napr. OSB doska - Baumit SupraFix)
- 9 Skrutkovacia kotva (napr. Baumit STR H)
- 10 Rohový profil, alt. Nadokenná lišta s odkvapovým nosom

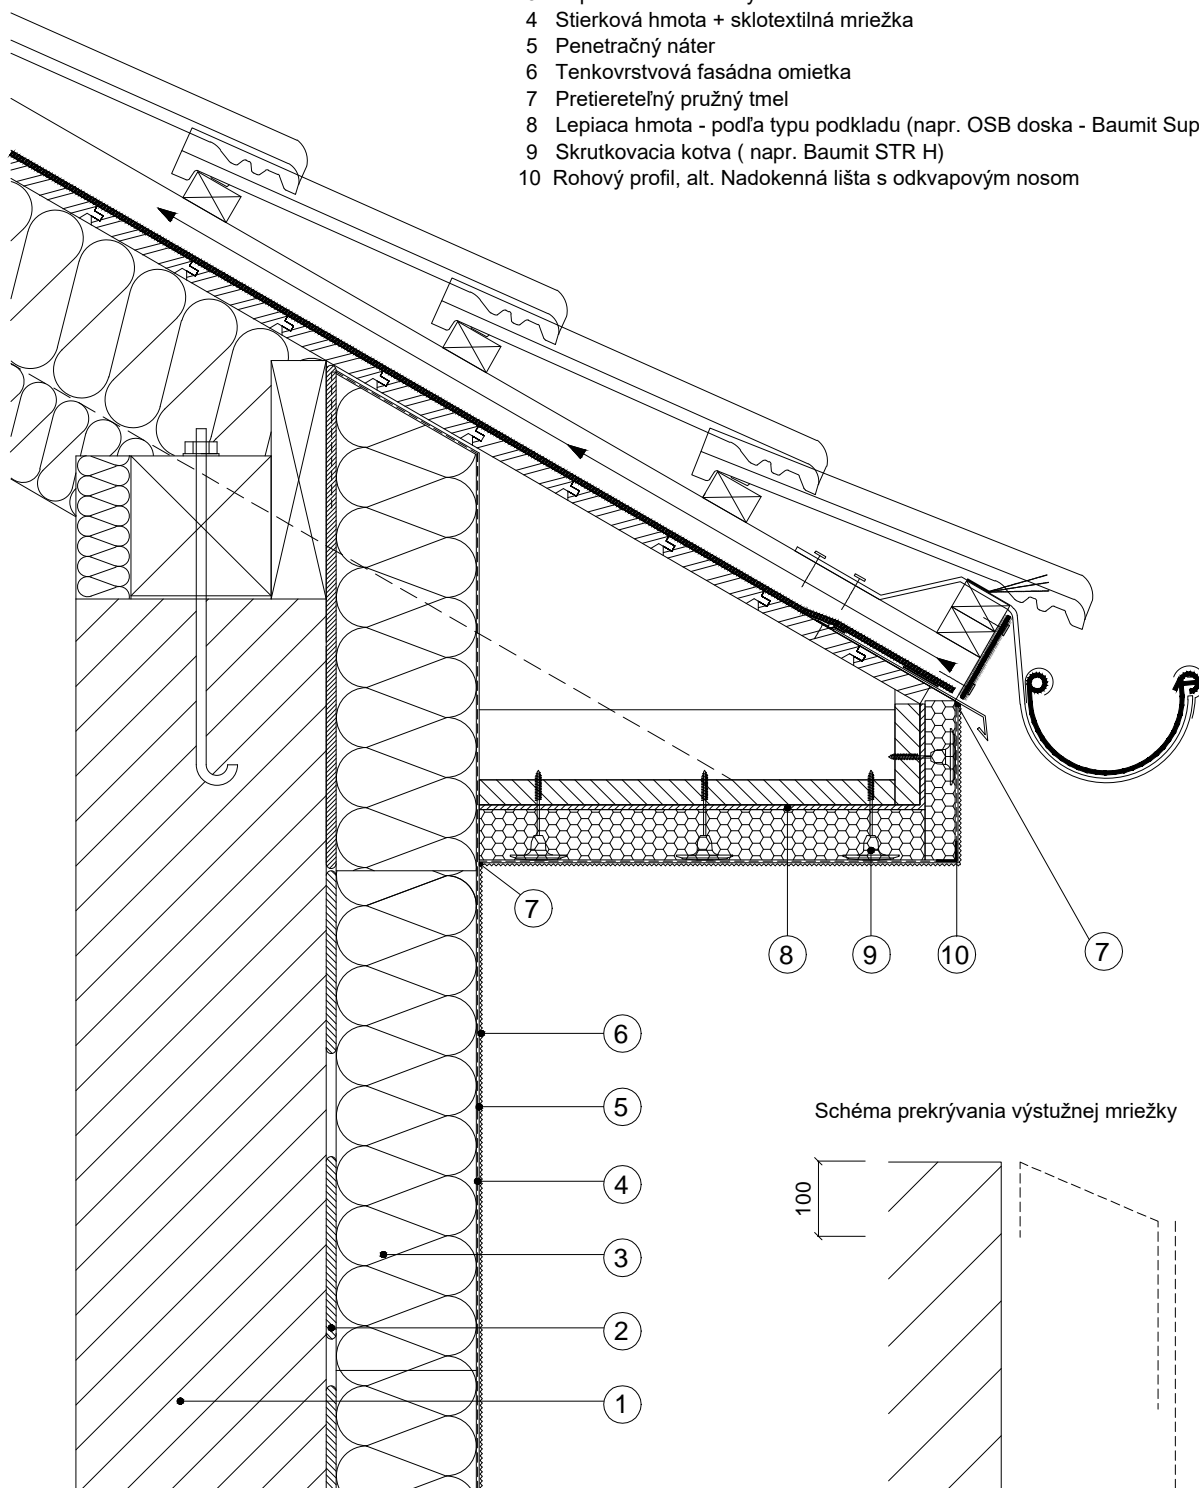


Schéma prekrývania výstužnej mriežky

