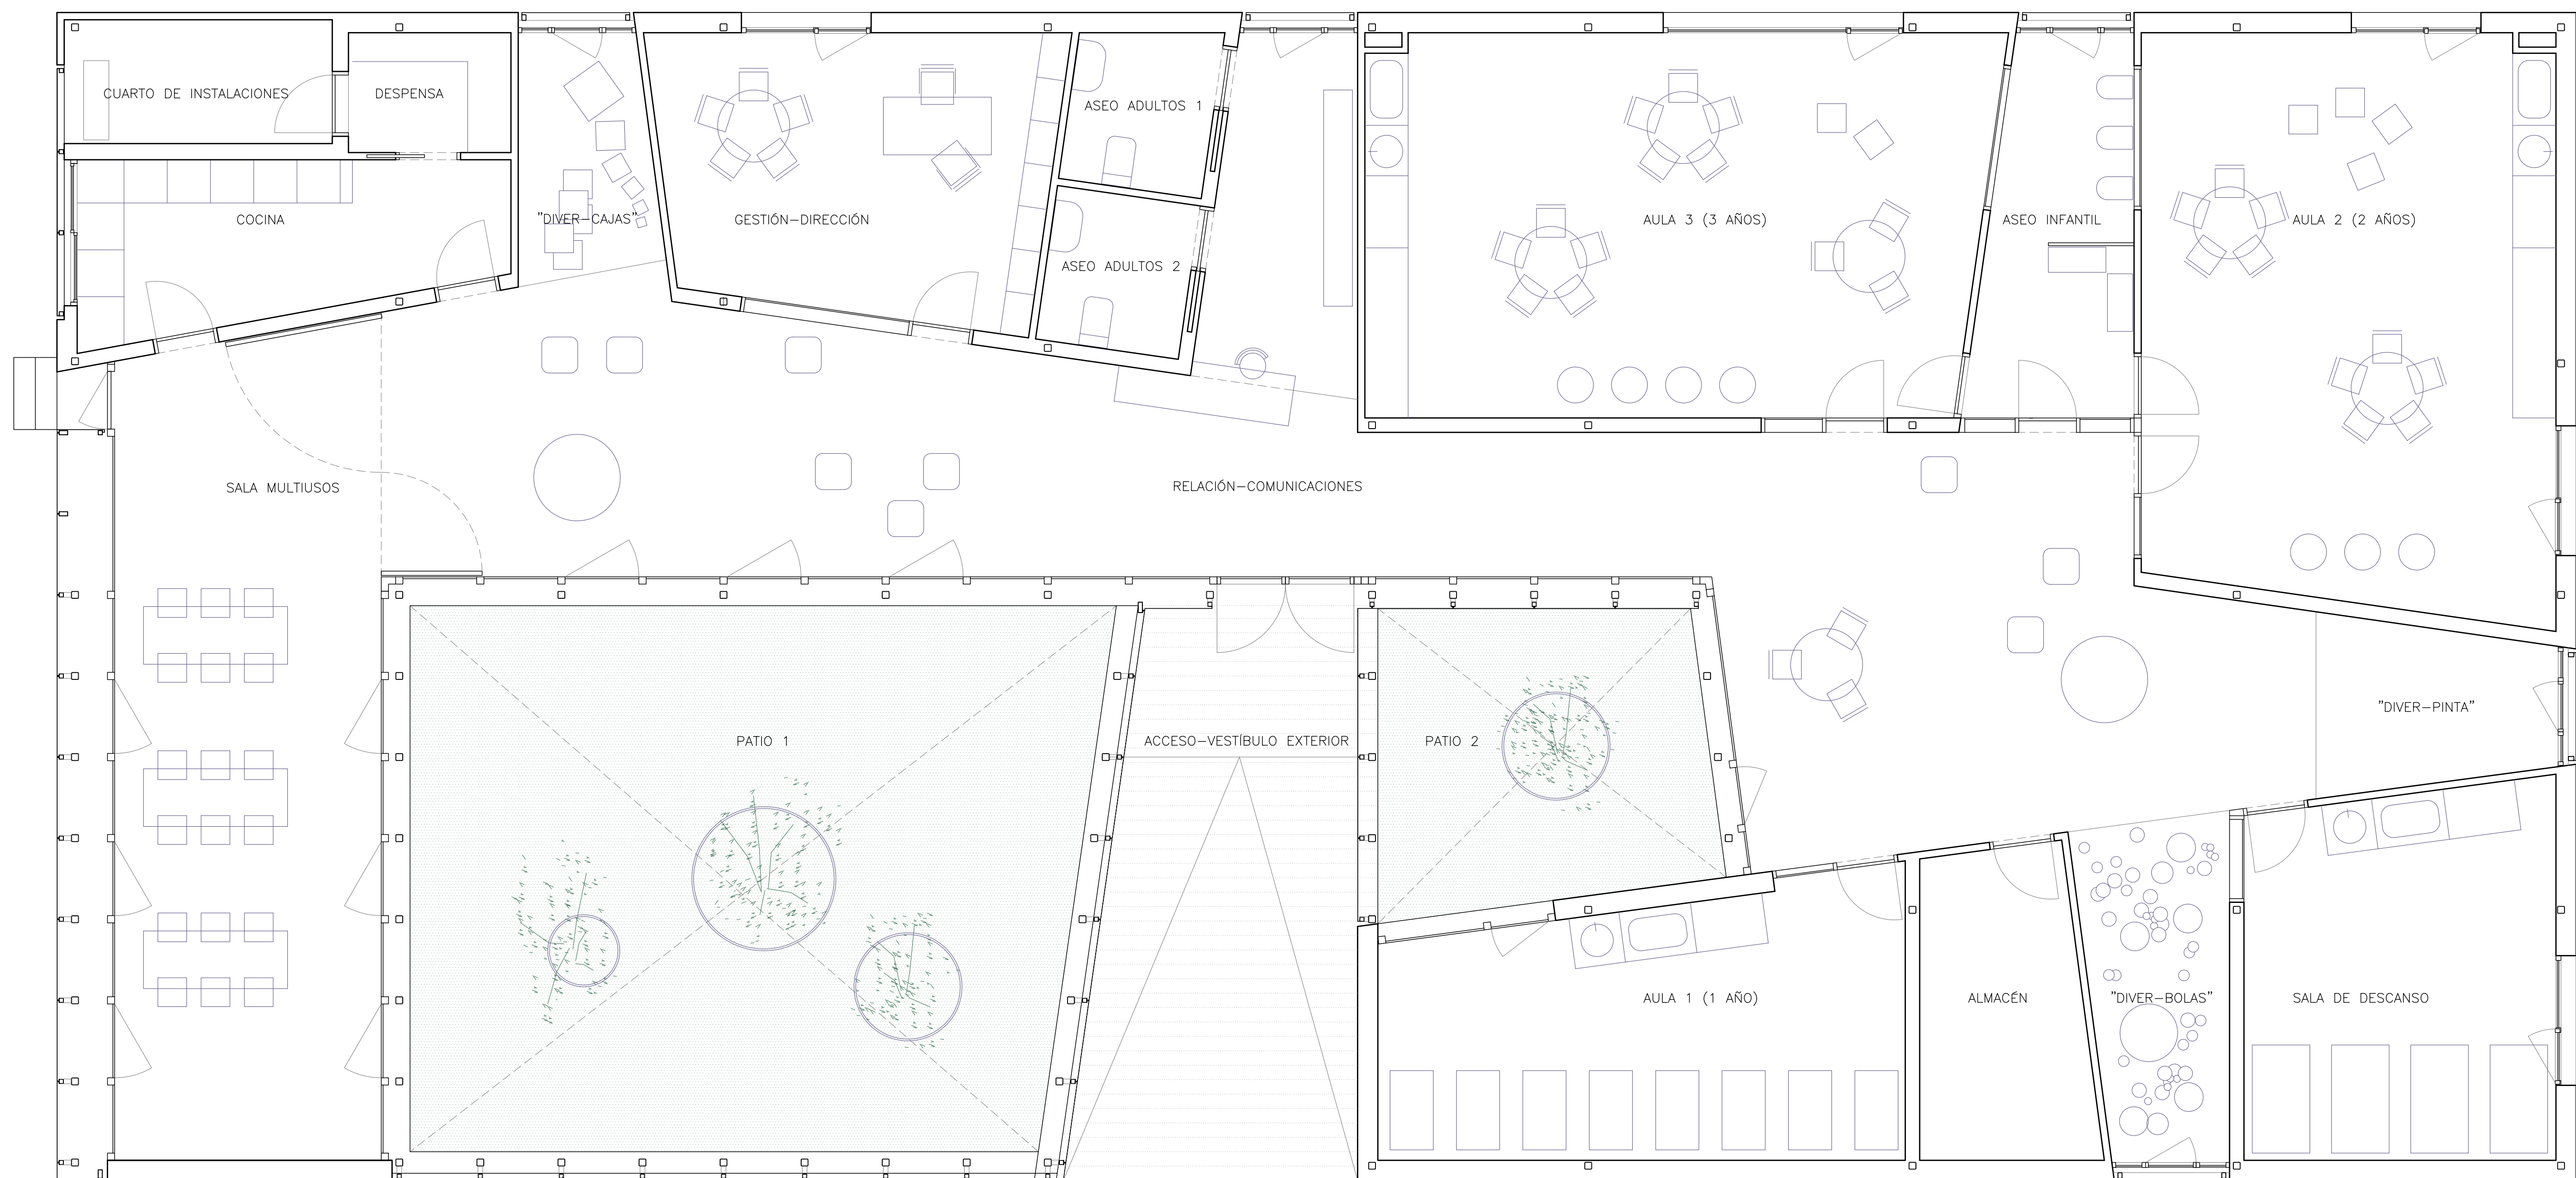


Guardería pctcan

PARQUE CIENTÍFICO Y TECNOLÓGICO DE CANTABRIA (PCTCAN)

promotor	SOCIEDAD GESTORA PCTCAN	agosto 2017
arquitecto	MARCO ECHEVARRÍA CASTILLO	
col.	1509 COACan	
plano		
02PA_01	PLANTA DE DISTRIBUCIÓN	e 1/50

colegio oficial de arquitectos de cantabria

o los efectos reglamentarios

visado

29/SEP/2017