


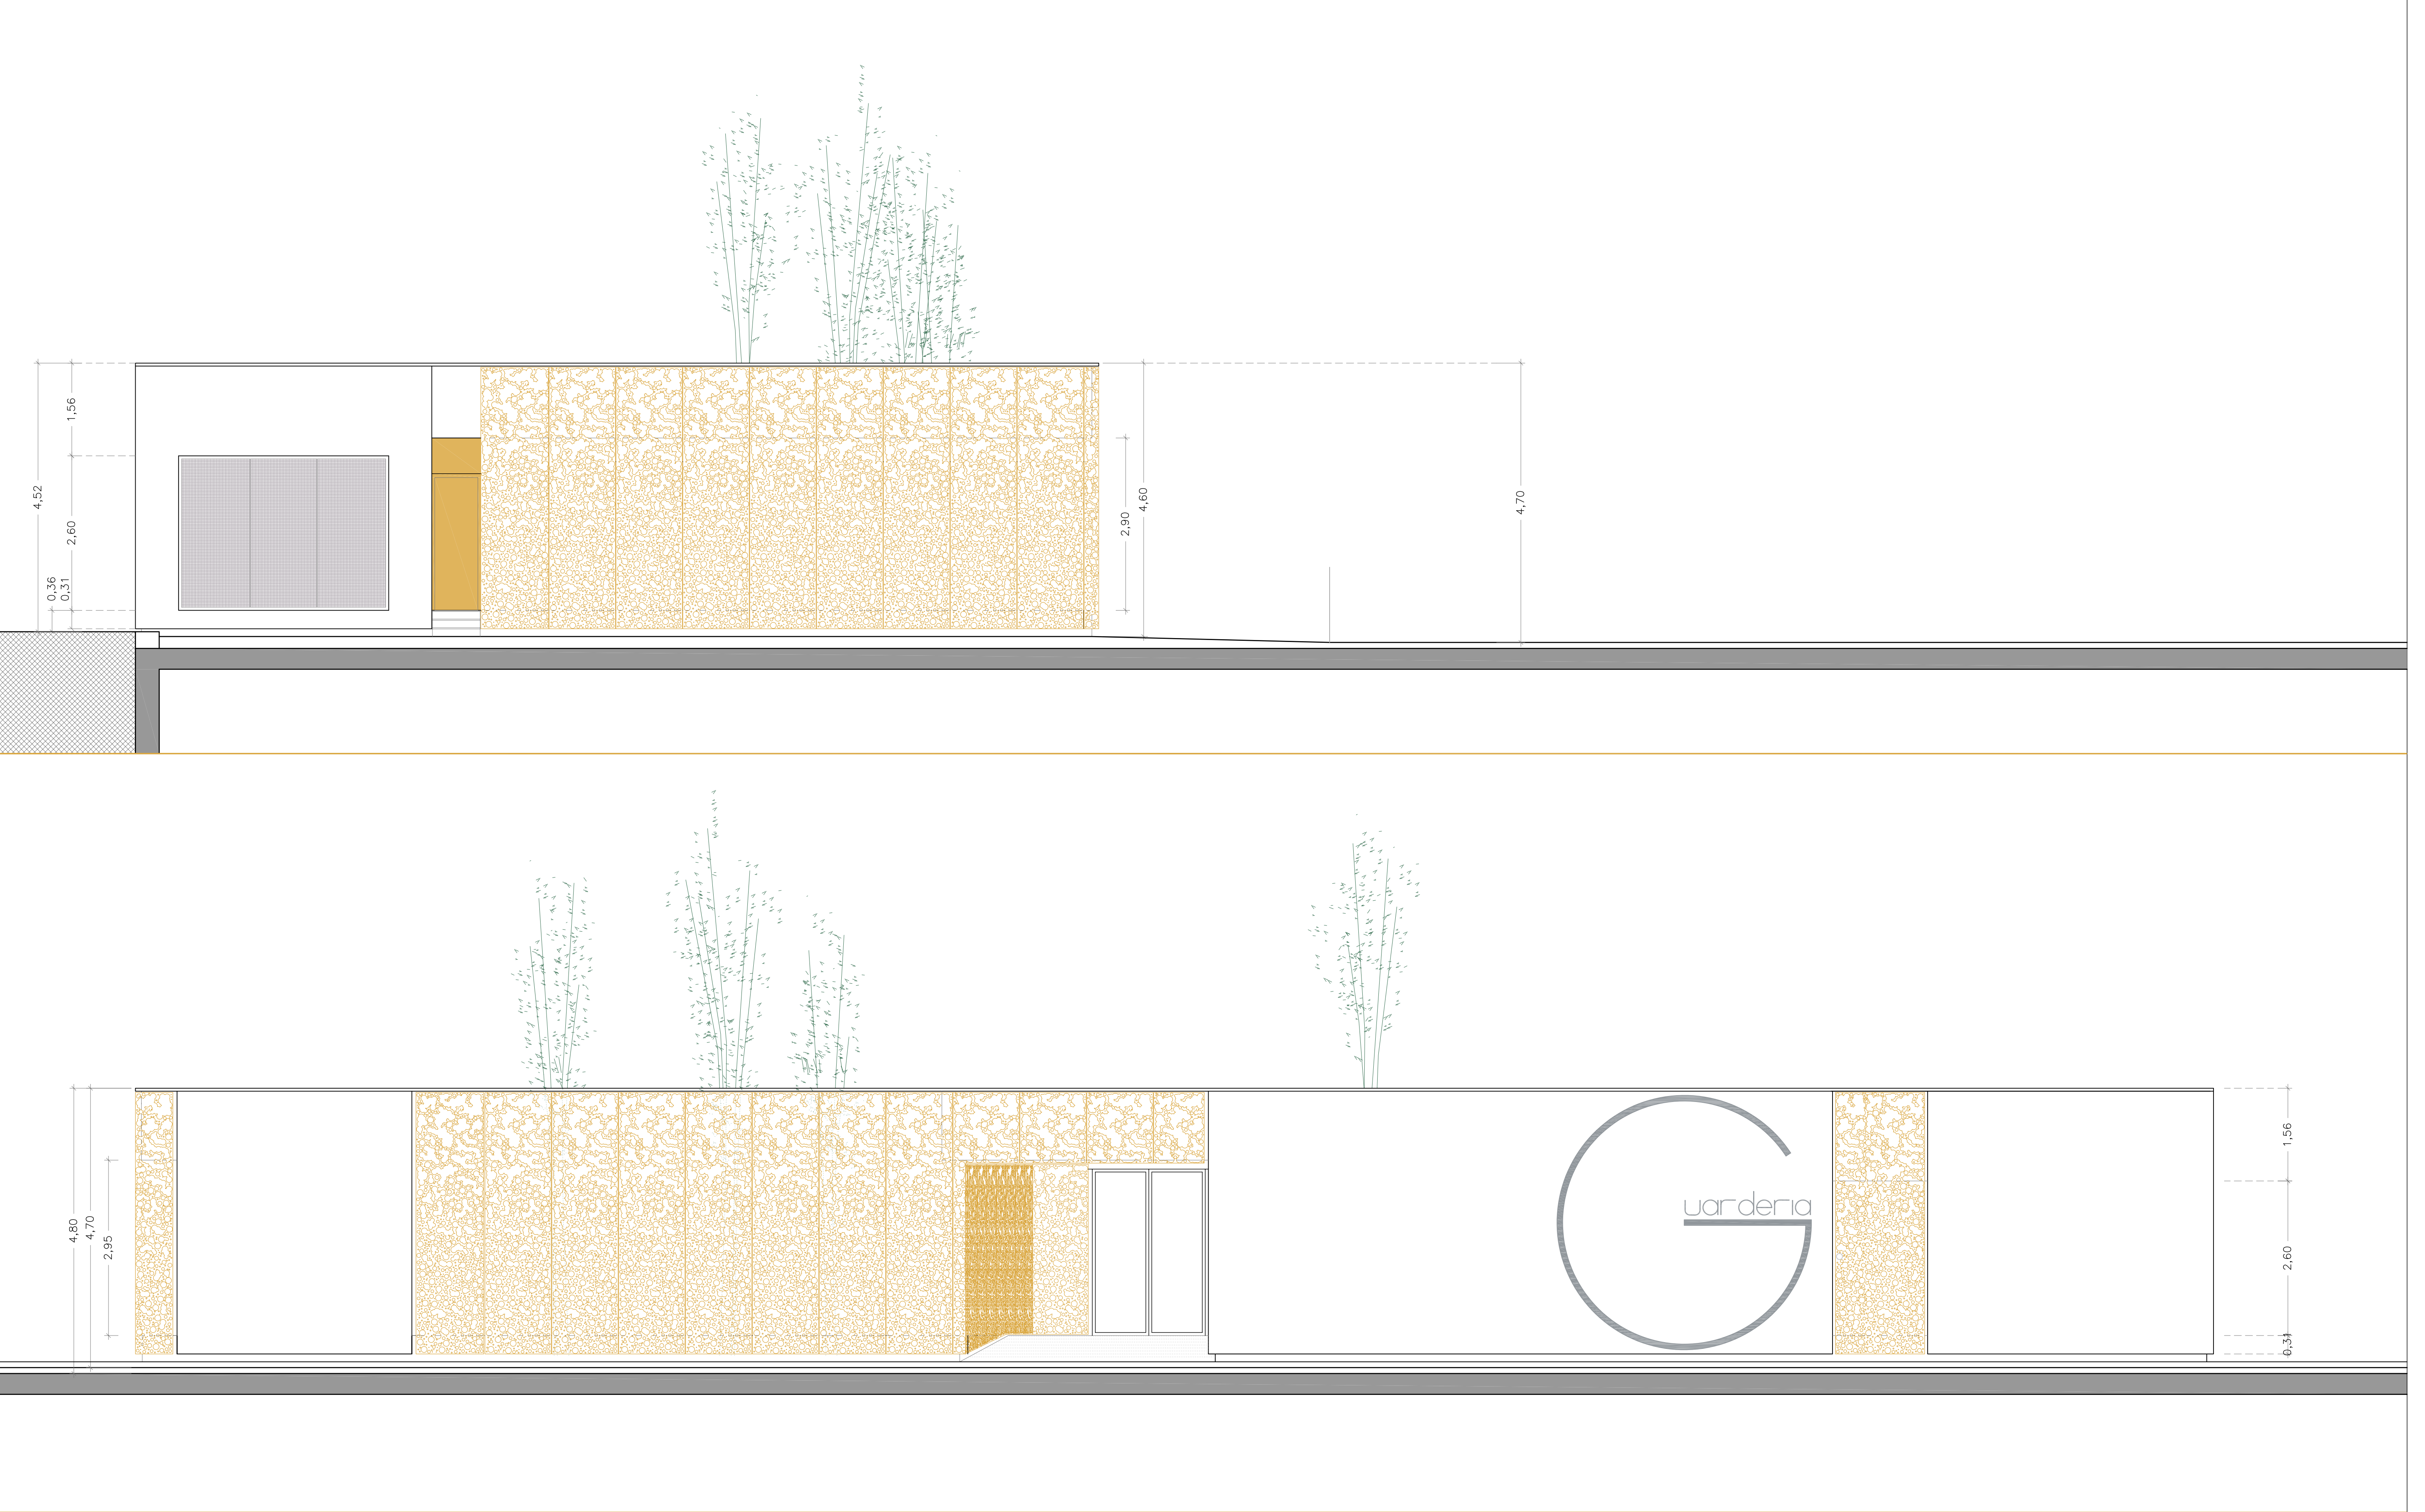

Guarderia pctcan PARQUE CIENTÍFICO Y TECNOLÓGICO DE CANTABRIA (PCTCAN)					
promotor		SOCIEDAD GESTORA PCTCAN		agosto 2017	
arquitecto		colegio oficial de arquitectos de cantabria o los efectos reglamentarios visado 29/SEP/2017			
MARCO ECHEVARRÍA CASTILLO					
col. 1509 COACan					
plano					
02PA_04	ALZADOS SURESTE Y NORESTE	e 1/50			